


第一部分

建设项目规划放线及验线

(未经规划主管部门验线，建设单位不得进行施工建设)

济宁幸福河项目服务中心定点放线图

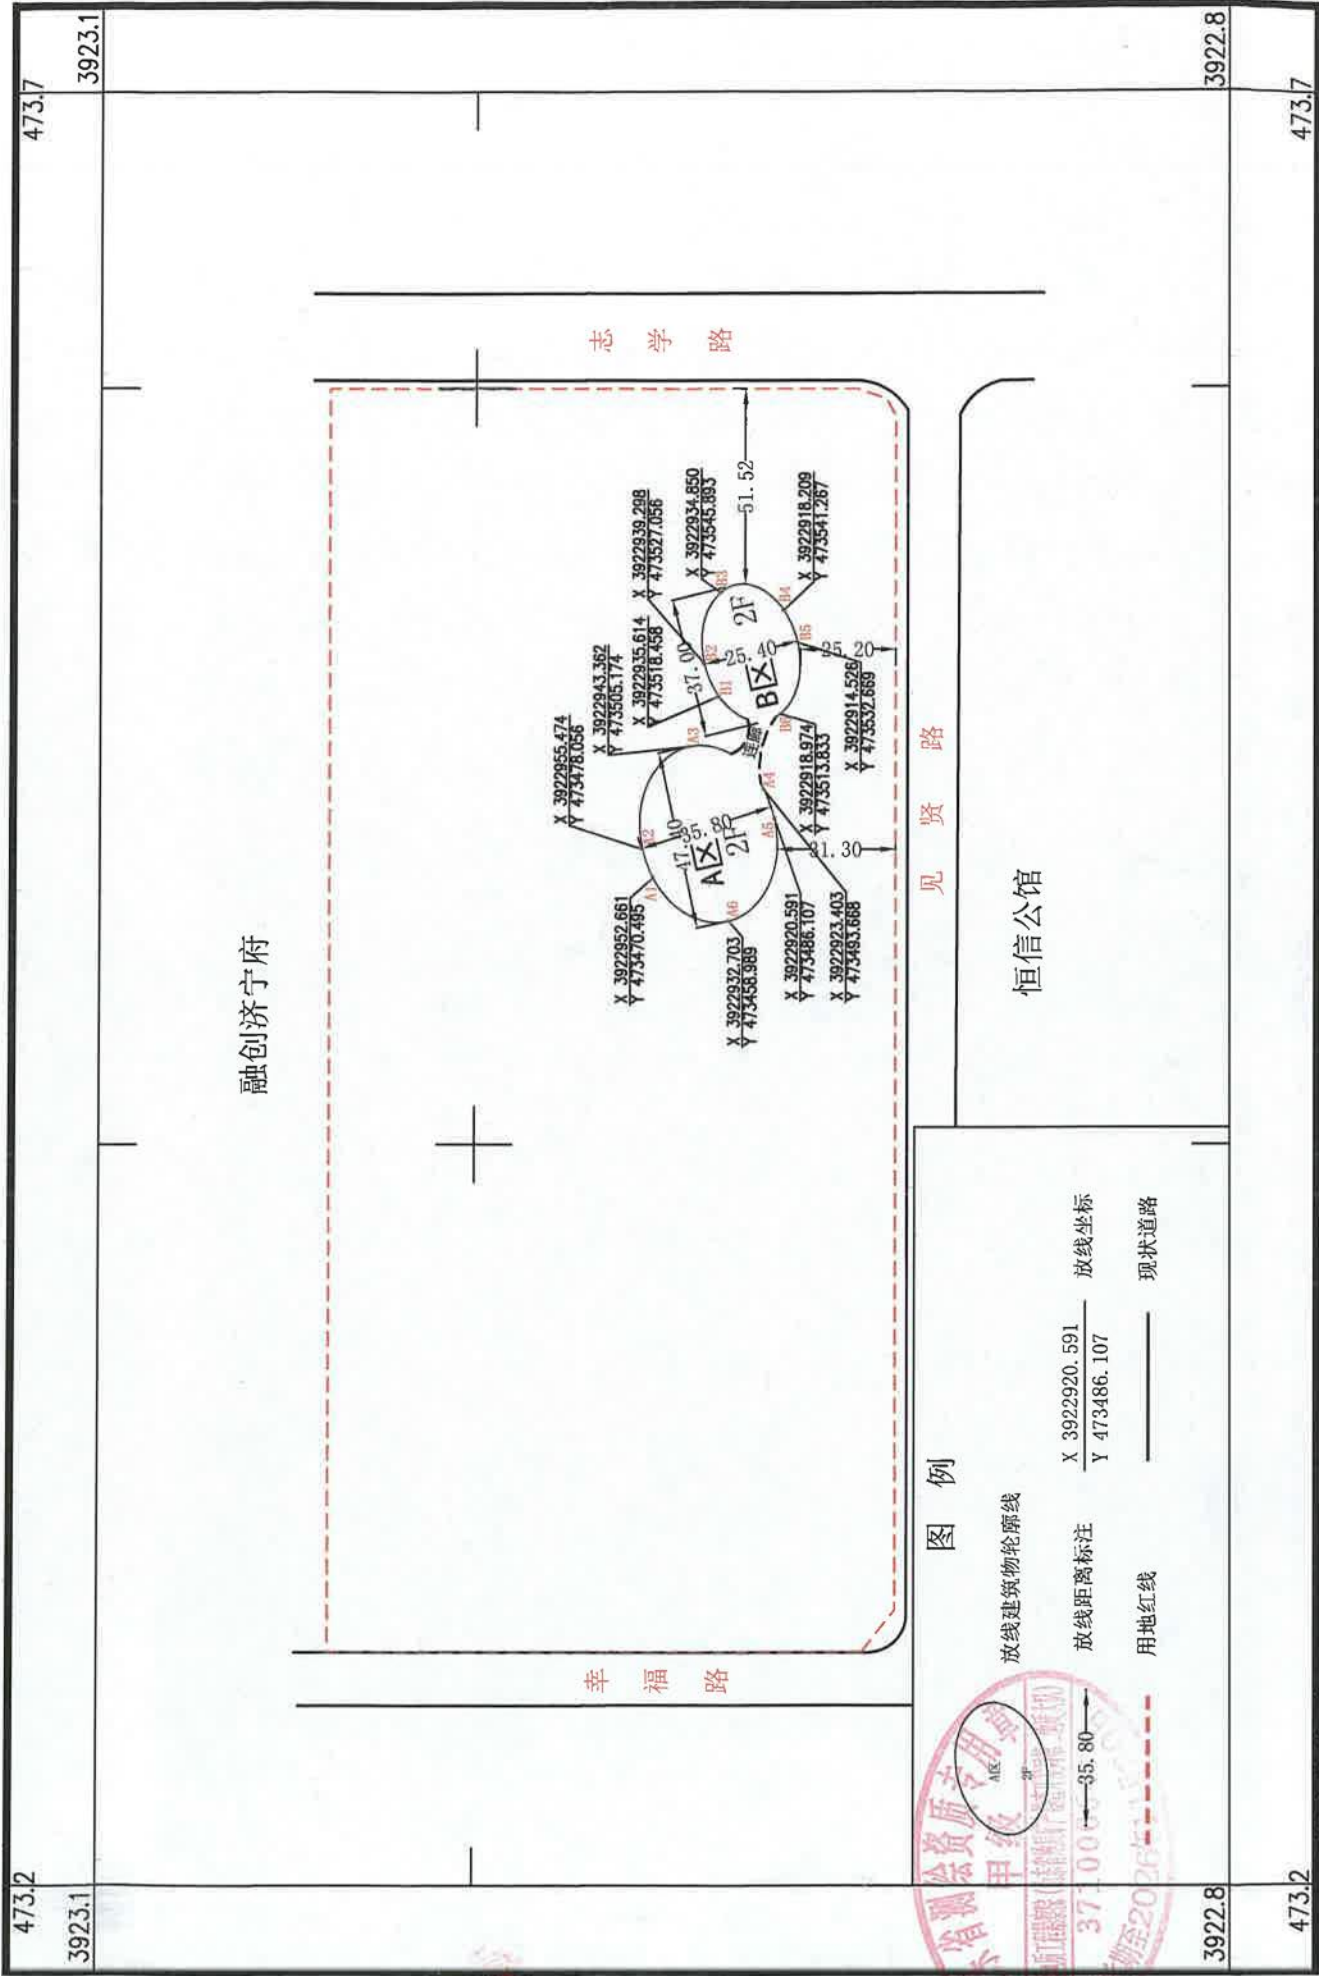

图例

- 放线建筑物轮廓线
- 放线距离标注
- 用地红线
- 现状道路

X 3922920.591
Y 473486.107

放线坐标

现状道路



1:2000

2000国家大地坐标系
GB/T 20257.1-2017国家基本比例尺地图图式 第1部分:
1:500 1:1000 1:2000地形图图式
于2023年4月编制

规划验线

查验意见：

经现场核实，幸福河艺术植物园管理
用房验收符合规划要求。

年 月 日

规划部门验线情况

规划主管部门

规划执法部门

刘果

张升平

毕同宁

田文

注： 本页应由规划主管部门及规划执法部门填写验线意见。

第二部分

项目建设期间规划管理

1、建筑工程施工至±0.00 复验

2、项目外立面材质及色彩确认

（以上两项未经规划主管部门复验确认，建设单位不得组织后续施工建设）

建
筑
工
程
施
工
至
正
负
零
复
验

建设单位应委托具备相应资质的测绘单位复验并经规划主管部门及规划执法部门确认后将±0.00 坐标及标高复验表（图）粘贴此处：
其他复验技术资料由建设单位留存。

±0.00 复验意见：

经现场核实幸福河艺术植物园管理用房正负零复
验符合规划要求。

刘昊、张永华 毕国宁 祝海彬 2023.6.9

年 月 日

规划主管部门

规划执法部门

注：本页由规划主管部门及规划执法部门填写，坐标及标高复验表（图）加盖测绘单位公章。